
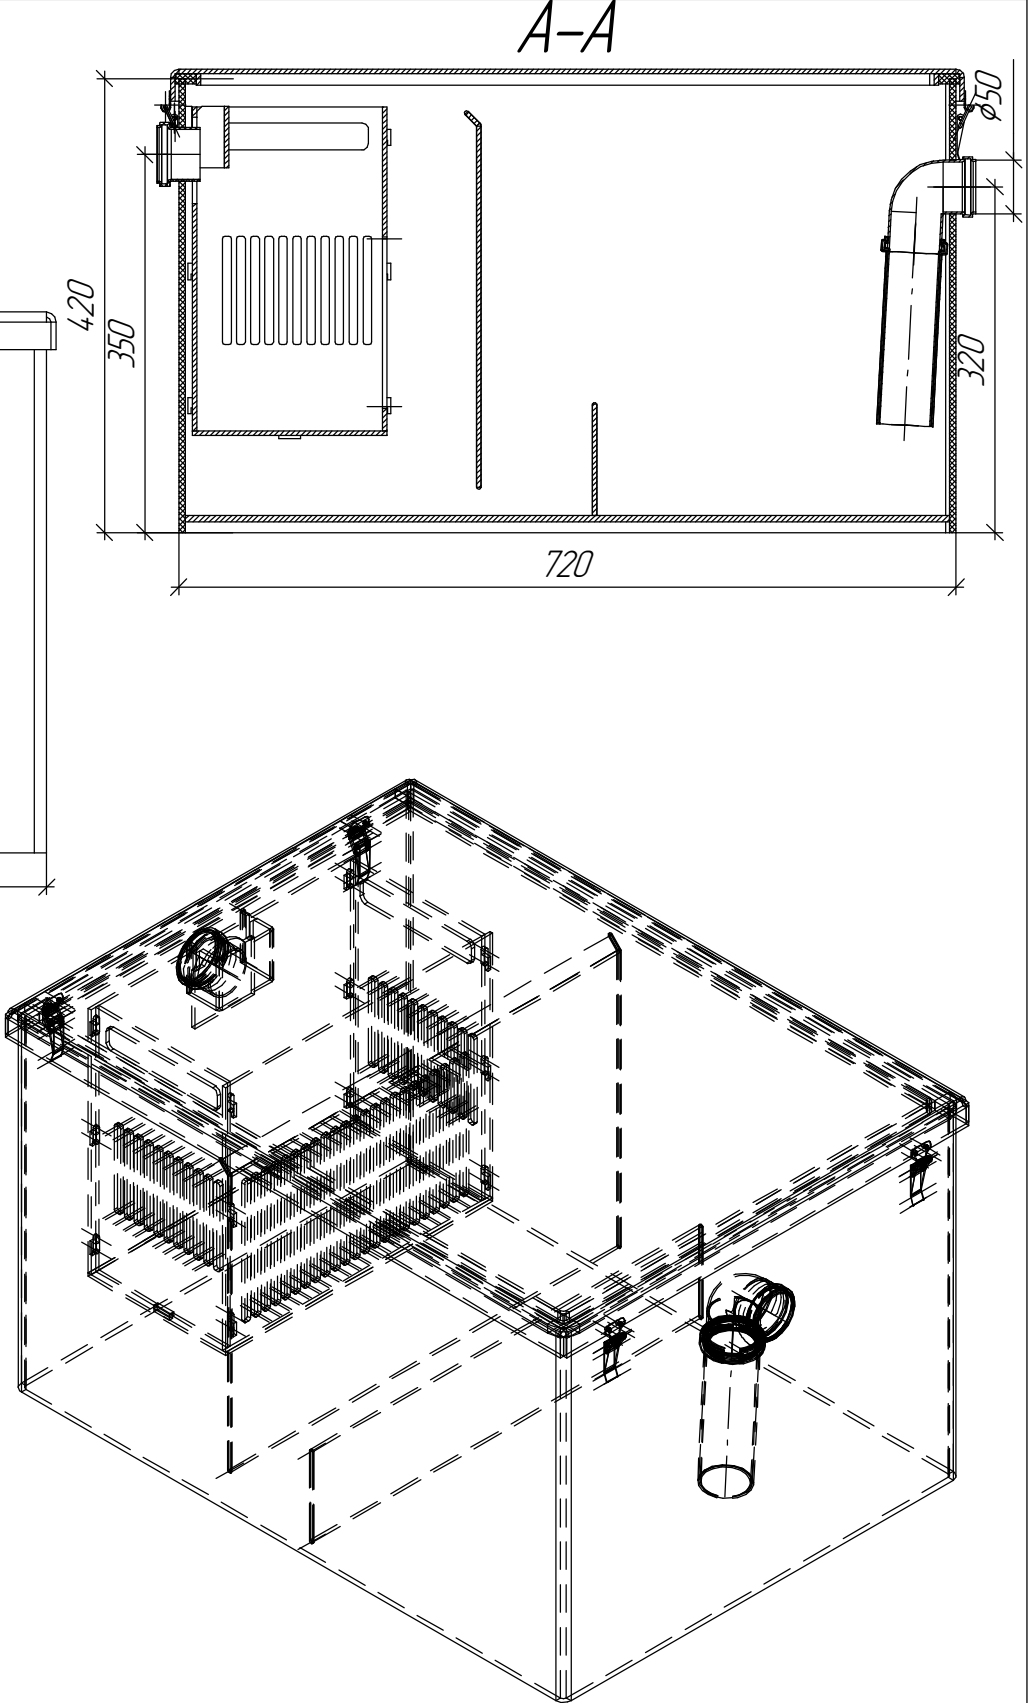


Перв. примен.		Справ. №		Подп. и дата		Инв. № дурл.		Взам. инв. №		Подп. и дата		Инв. № подл.	

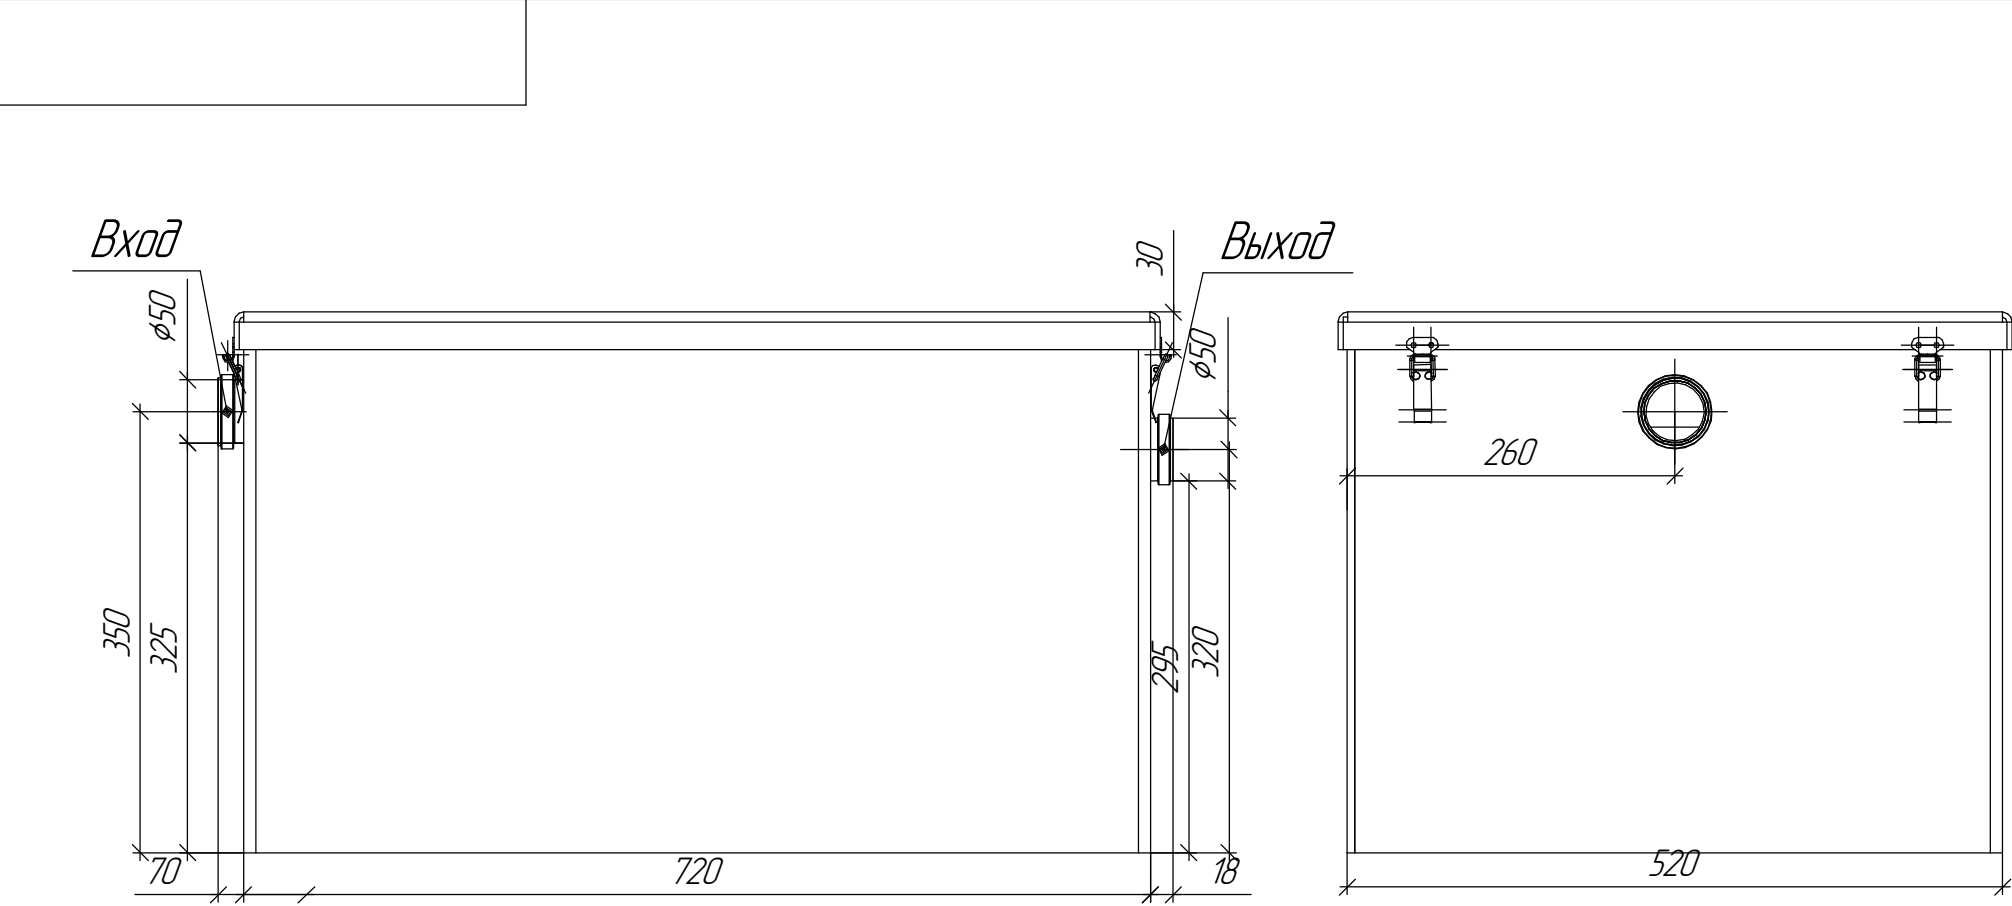

	</
--	--	----